


# Heutiger Dorfplatz

## Stossrichtung, Potentiale und Prioritäten

### Übergeordnete Stossrichtung

**Lebendiges Dorfzentrum mit Läden, Restaurants, Gewerbe, Gemeindehaus, Kirche, Wohnraum und Kurzzeitparkplätzen.**

### Potentiale zur Stärkung des Handlungsfeldes im Sinne der Stossrichtung

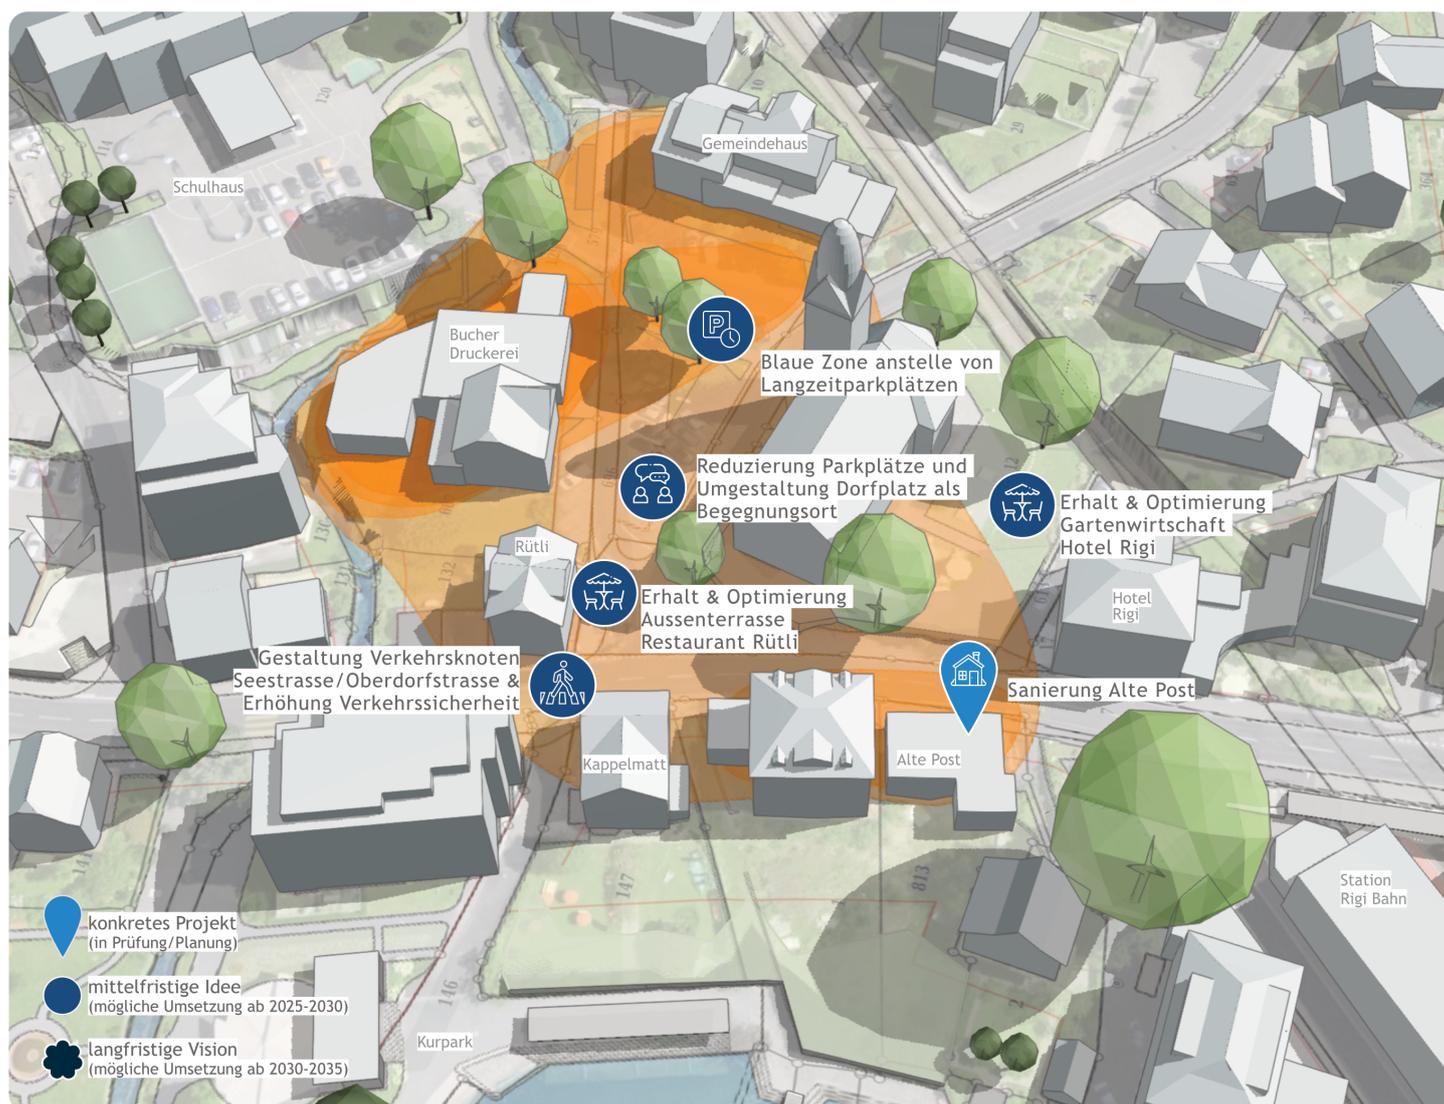

### Handlungsprioritäten 2025, die das Handlungsfeld wie folgt betreffen

#### **D | Neugestaltung Dorfplatz / Verkehrsknoten mit Aussengastronomie Rütli**

- Start Projekt zur Neugestaltung:  
Klärung Bedürfnisse und Anforderungen, Ideen zur Neugestaltung