

# Übersicht Tempo 30-Zonen

In folgende Zonen wird die Einführung von Tempo 30 vorgeschlagen:

- ① Zihlstrasse und Wilenstrasse
- ② Oberdorfstrasse, Altdorfstrasse und Rubistrasse

Folgende Tempo 30- und Begegnungszonen (20 km/h) sind vorhanden oder werden geplant:

- ③ Seestrasse (Projektierung durch Kanton Luzern)
- ④ Begegnungszone "Schulhaus"
- ⑤ Begegnungszone "Husenstrasse"
- ⑥ Begegnungszone "Sonnhalde"

Zoneneingänge Tempo 30-Zonen und Begegnungszonen


- ▶ Zoneneingang Neu
- ▶ Zoneneingang best. / geplant

## Geschwindigkeitsmessungen

A durchgeführte Geschwindigkeitsmessungen 12.01 - 18.01.2022

## Strassenhierarchie

- Siedlungsorientiert
- verkehrsorientiert (Kantonsstrasse)

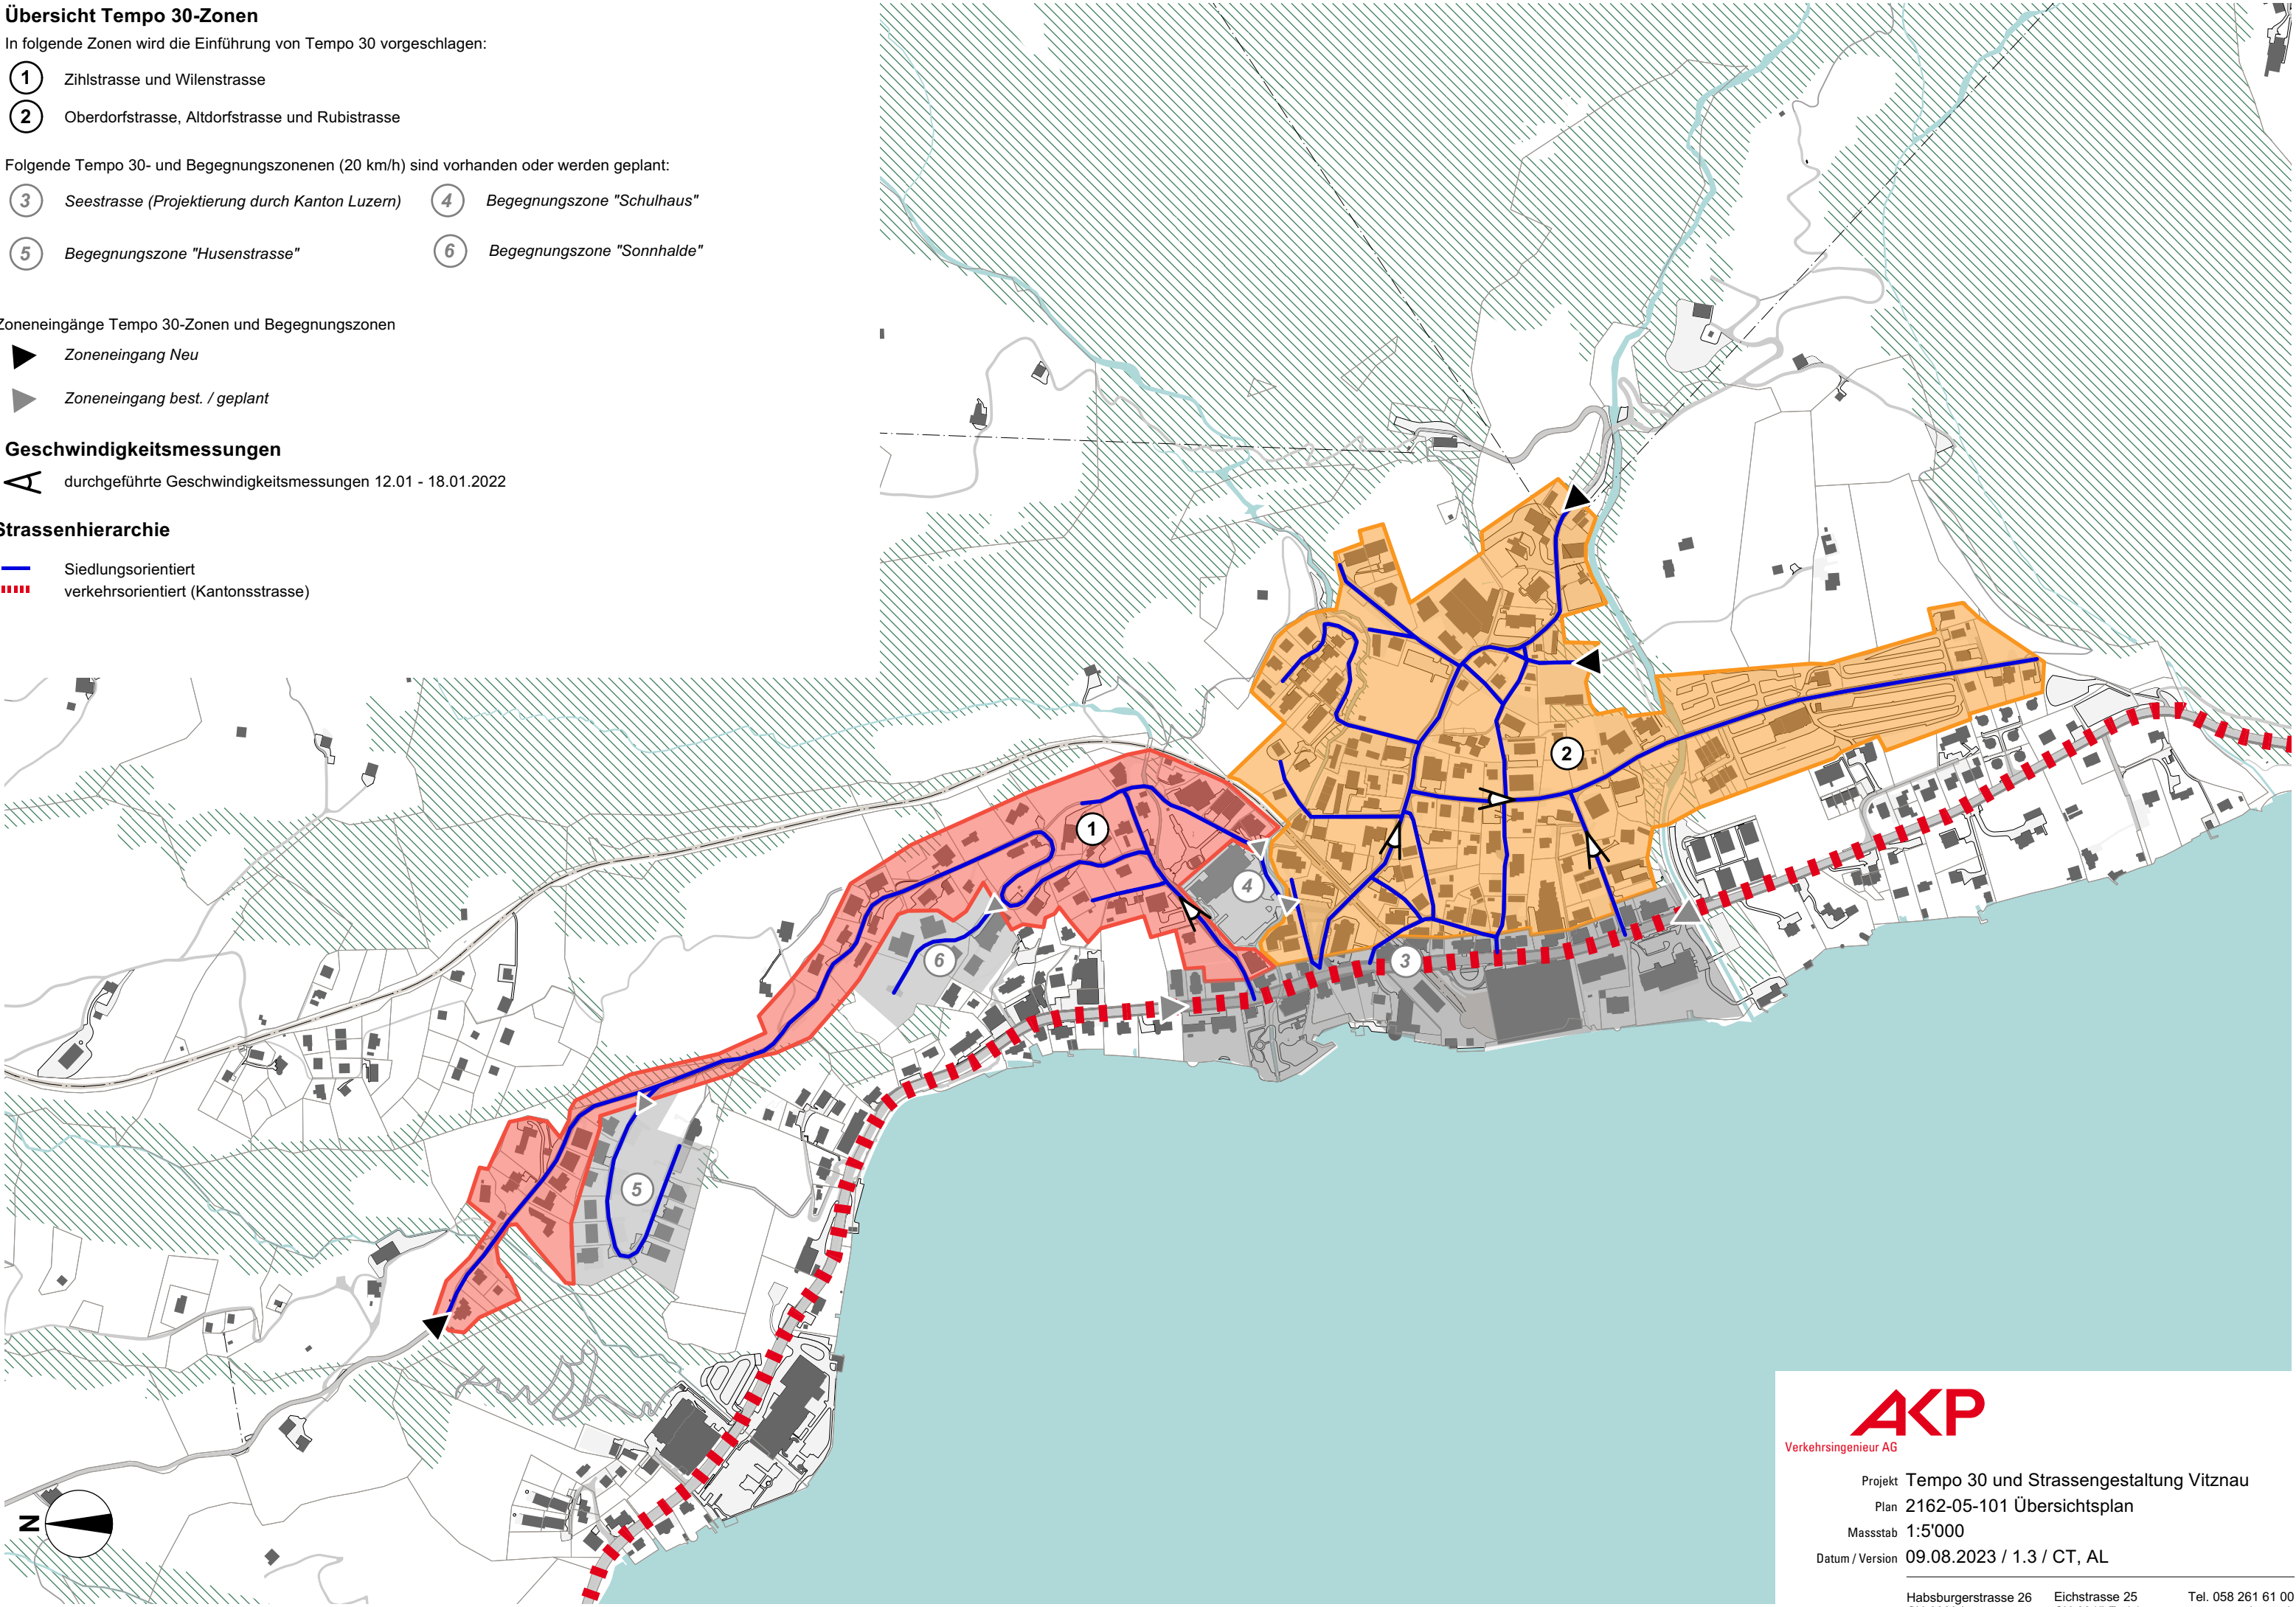

**AKP**  
Verkehrsingenieur AG

Projekt Tempo 30 und Strassengestaltung Vitznau  
Plan 2162-05-101 Übersichtsplan  
Masstab 1:5'000  
Datum / Version 09.08.2023 / 1.3 / CT, AL

---

Habsburgerstrasse 26 CH-6003 Luzern  
Eichstrasse 25 CH-8045 Zürich  
Tel. 058 261 61 00  
www.akpag.ch